

CASIOPEA nº 82 (PARCELA 13.01) PLANTA BAJA E.1/75

CUADRO DE SUPERFICIES VIVIENDA:


PLANTA BAJA:

RECIBIDOR	5,02m ²
SALÓN-COMEDOR	25,21m ²
COCINA-OFFICE	10,58m ²
DORMITORIO 01	9,15m ²
BAÑO 01	2,37m ²
ARMARIO 01	0,59m ²
TOTAL SUP. ÚTIL P.BAJA	52,92m ²
TOTAL SUP. CONSTRUIDA P.BAJA	69,44m ²

SUPERFICIES EXTERIORES:

PLANTA BAJA	
GARAJES+ACCESOS PEATONALES	34,16m ²
PORCHES	9,69m ²
PLANTA PRIMERA	
TERRAZA P.PRIMERA	17,98m ²
PLANTA SOLARIUM	
TERRAZA SOLARIUM	57,92m ²

TOTAL SUP.CONSTRUIDA VIVIENDA 276,15m²

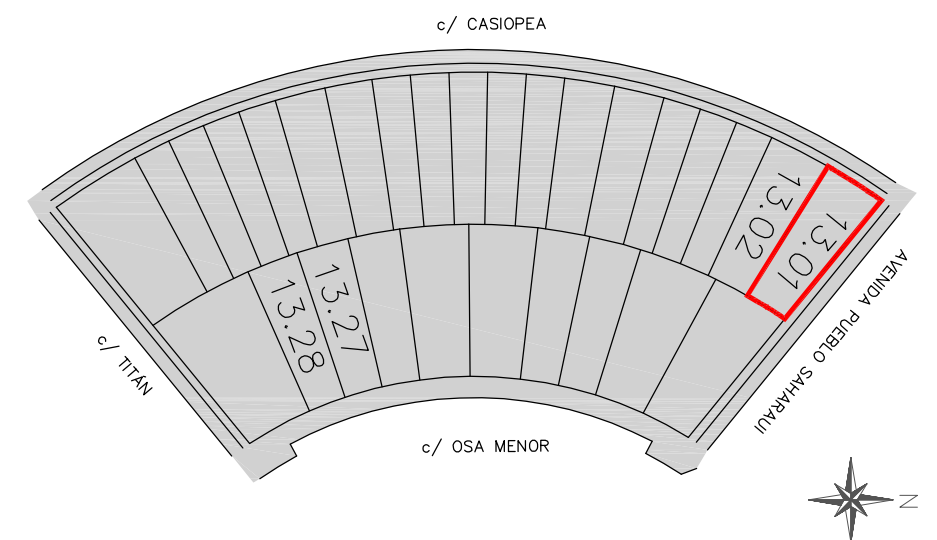

R E S I D E N C I A L T A D E O II F A S E III


4 VIVIENDAS UNIFAMILIARES ADOSADAS EN c/ CASIOPEA nº 80 Y 82 Y c/ OSA MENOR nº 31 Y 33 . "LA POZA DEL AGUA" LEGANÉS.



PROMUEVE Y CONSTRUYE:
MG 23 SL
c/ FRANCISCO RIBERA nº 5
28918 LEGANÉS (MADRID)

02

NOTA: ESTE DOCUMENTO TIENE CARACTER DE INFORMACIÓN COMERCIAL, SUJETO A MODIFICACIONES POR NECESIDADES DE OBRA, DE OBTENCIÓN DE LICENCIA OBRAS, O AQUELLO QUE PUEDA ESTIMAR EN SU MOMENTO LA DIRECCIÓN FACULTATIVA, NO SIENDO EN CONSECUENCIA VINCULANTE DESDE EL PUNTO DE VISTA CONTRACTUAL. MOBILIARIO NO INCLUIDO.

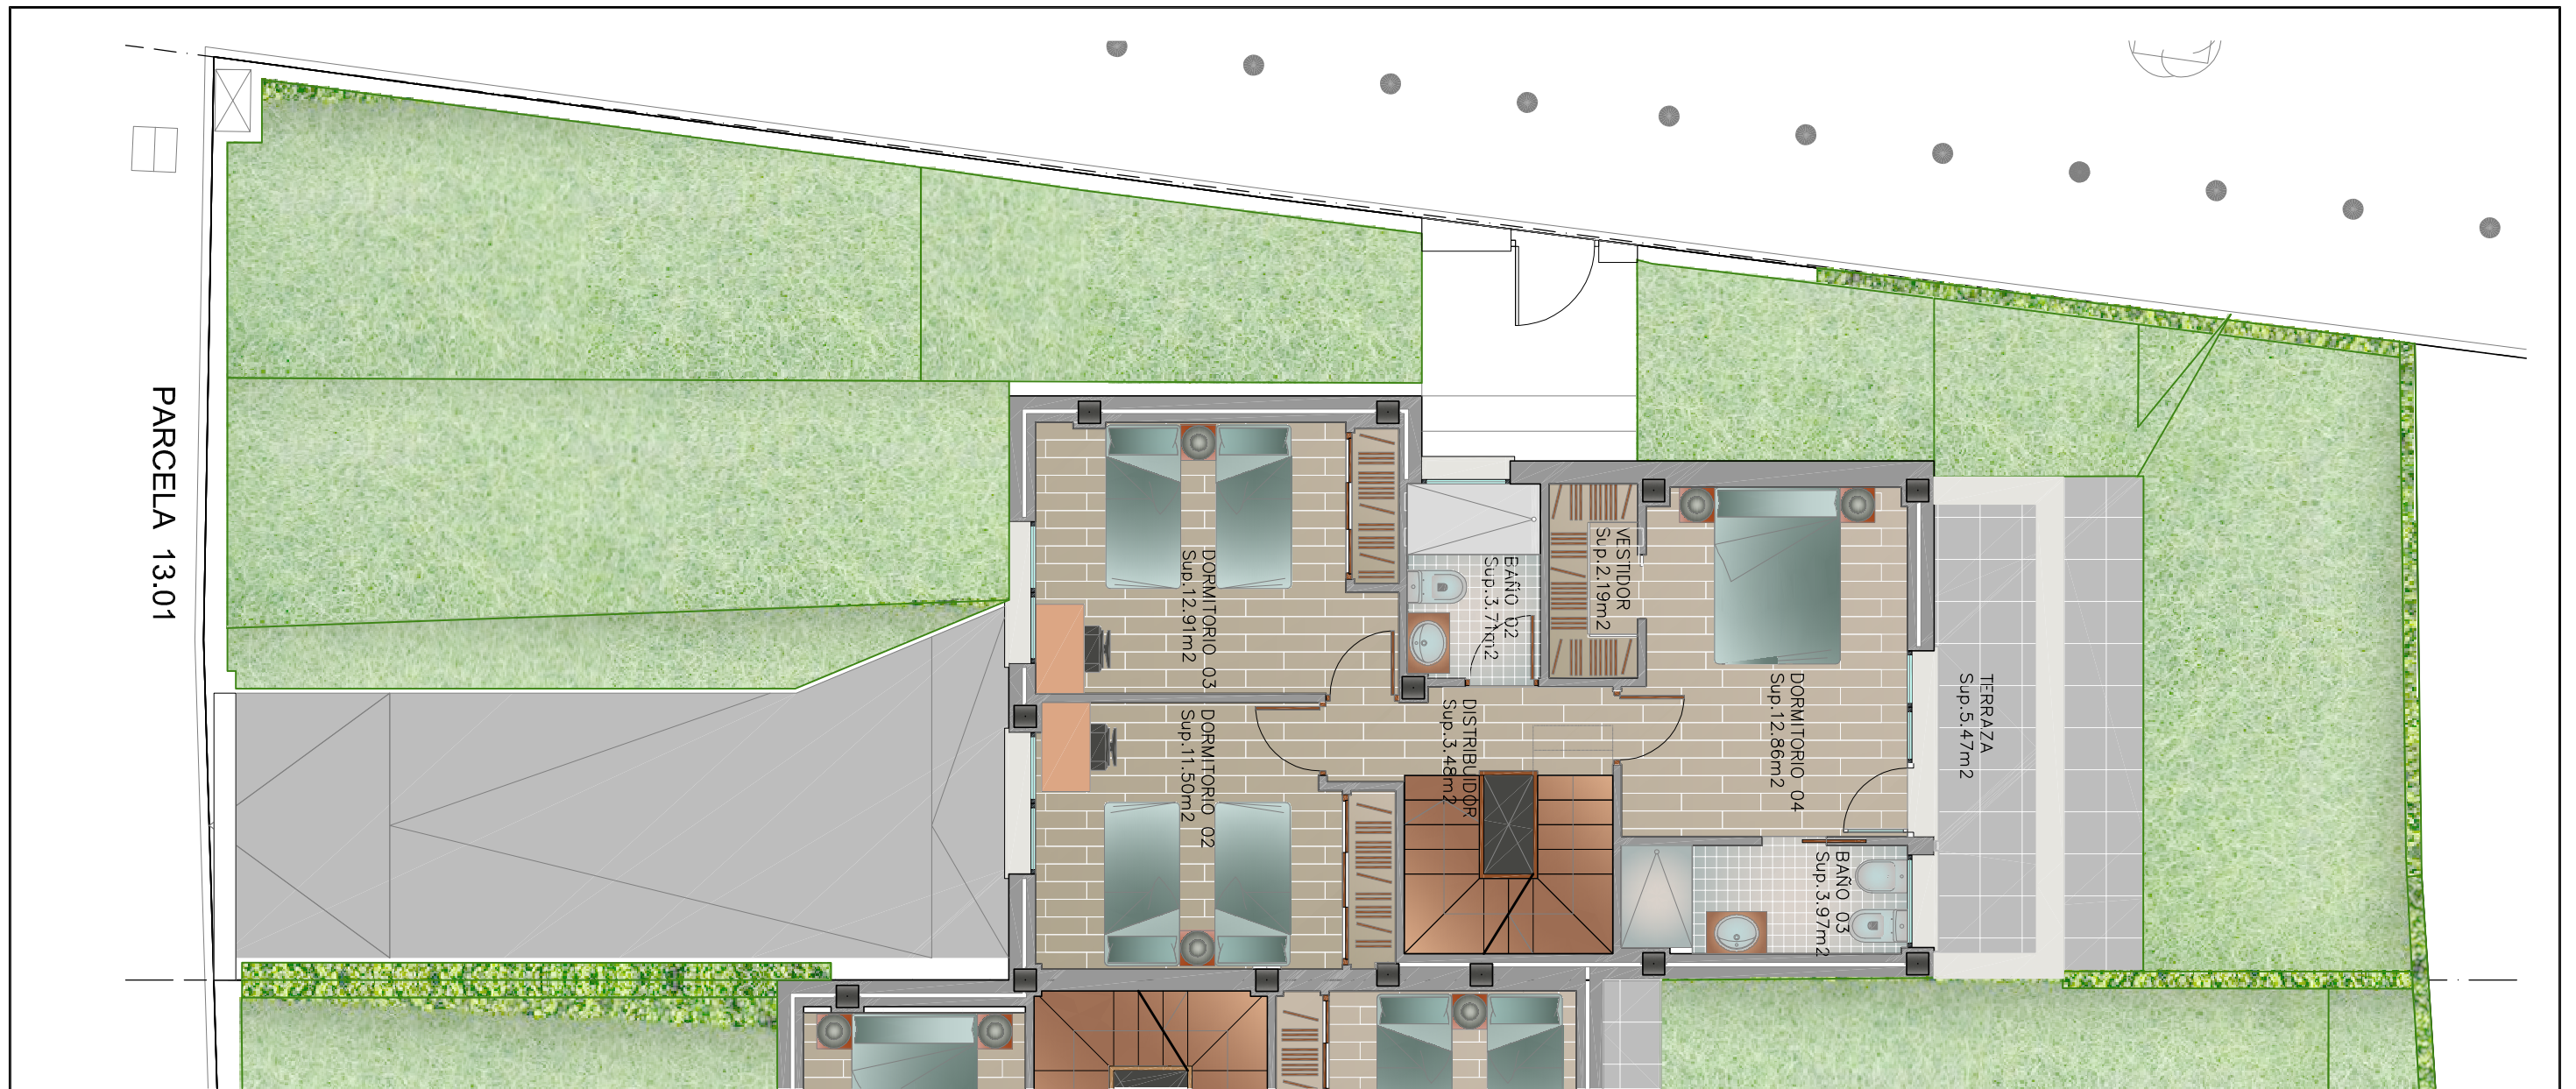

CASIOPEA n° 82 (PARCELA 13.01) PLANTA PRIMERA E.1/75

CUADRO DE SUPERFICIES VIVIENDA:


PLANTA PRIMERA:

DISTRIBUIDOR	3,48m ²
DORMITORIO 02	11,50m ²
DORMITORIO 03	12,91m ²
DORMITORIO 04	12,86m ²
VESTIDOR	2,19m ²
BAÑO 02	3,71m ²
BAÑO 03	3,97m ²
TOTAL SUP. ÚTIL P.BAJA	50,62m ²
TOTAL SUP. CONSTRUIDA P.BAJA	65,03m²

SUPERFICIES EXTERIORES:

PLANTA BAJA	
GARAJES+ACCESOS PEATONALES	34,16m ²
PORCHES	9,69m ²
PLANTA PRIMERA	
TERRAZA P.PRIMERA	5,47m ²
PLANTA SOLARIUM	
TERRAZA SOLARIUM	57,92m ²

TOTAL SUP.CONSTRUIDA VIVIENDA 276,15m²

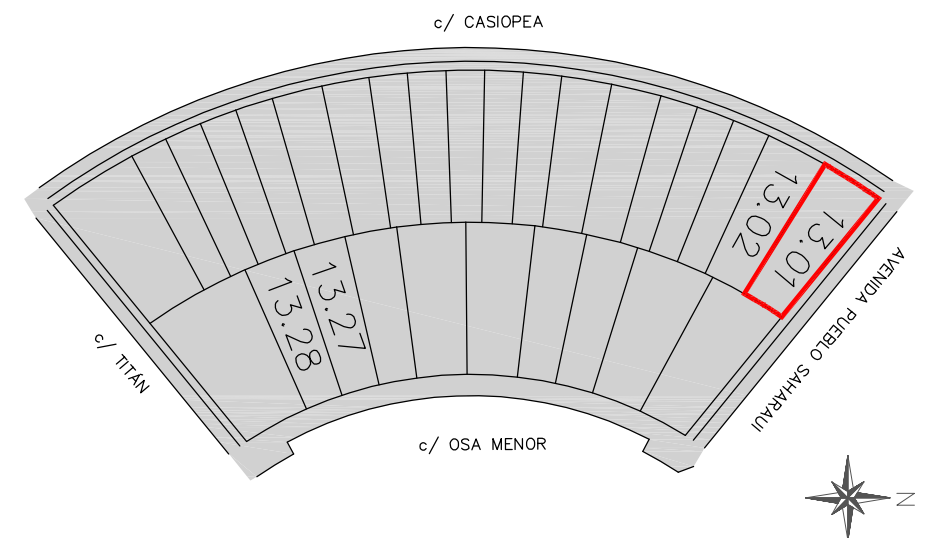

R E S I D E N C I A L T A D E O II F A S E III


4 VIVIENDAS UNIFAMILIARES ADOSADAS EN c/ CASIOPEA n° 80 Y 82 Y c/ OSA MENOR n° 31 Y 33 . "LA POZA DEL AGUA" LEGANÉS.



PROMUEVE Y CONSTRUYE:
MG 23 SL
c/ FRANCISCO RIBERA n° 5
28918 LEGANÉS (MADRID)

06

NOTA: ESTE DOCUMENTO TIENE CARACTER DE INFORMACIÓN COMERCIAL, SUJETO A MODIFICACIONES POR NECESIDADES DE OBRA, DE OBTENCIÓN DE LICENCIA OBRAS, O AQUELLO QUE PUEDA ESTIMAR EN SU MOMENTO LA DIRECCIÓN FACULTATIVA, NO SIENDO EN CONSECUENCIA VINCULANTE DESDE EL PUNTO DE VISTA CONTRACTUAL. MOBILIARIO NO INCLUIDO.

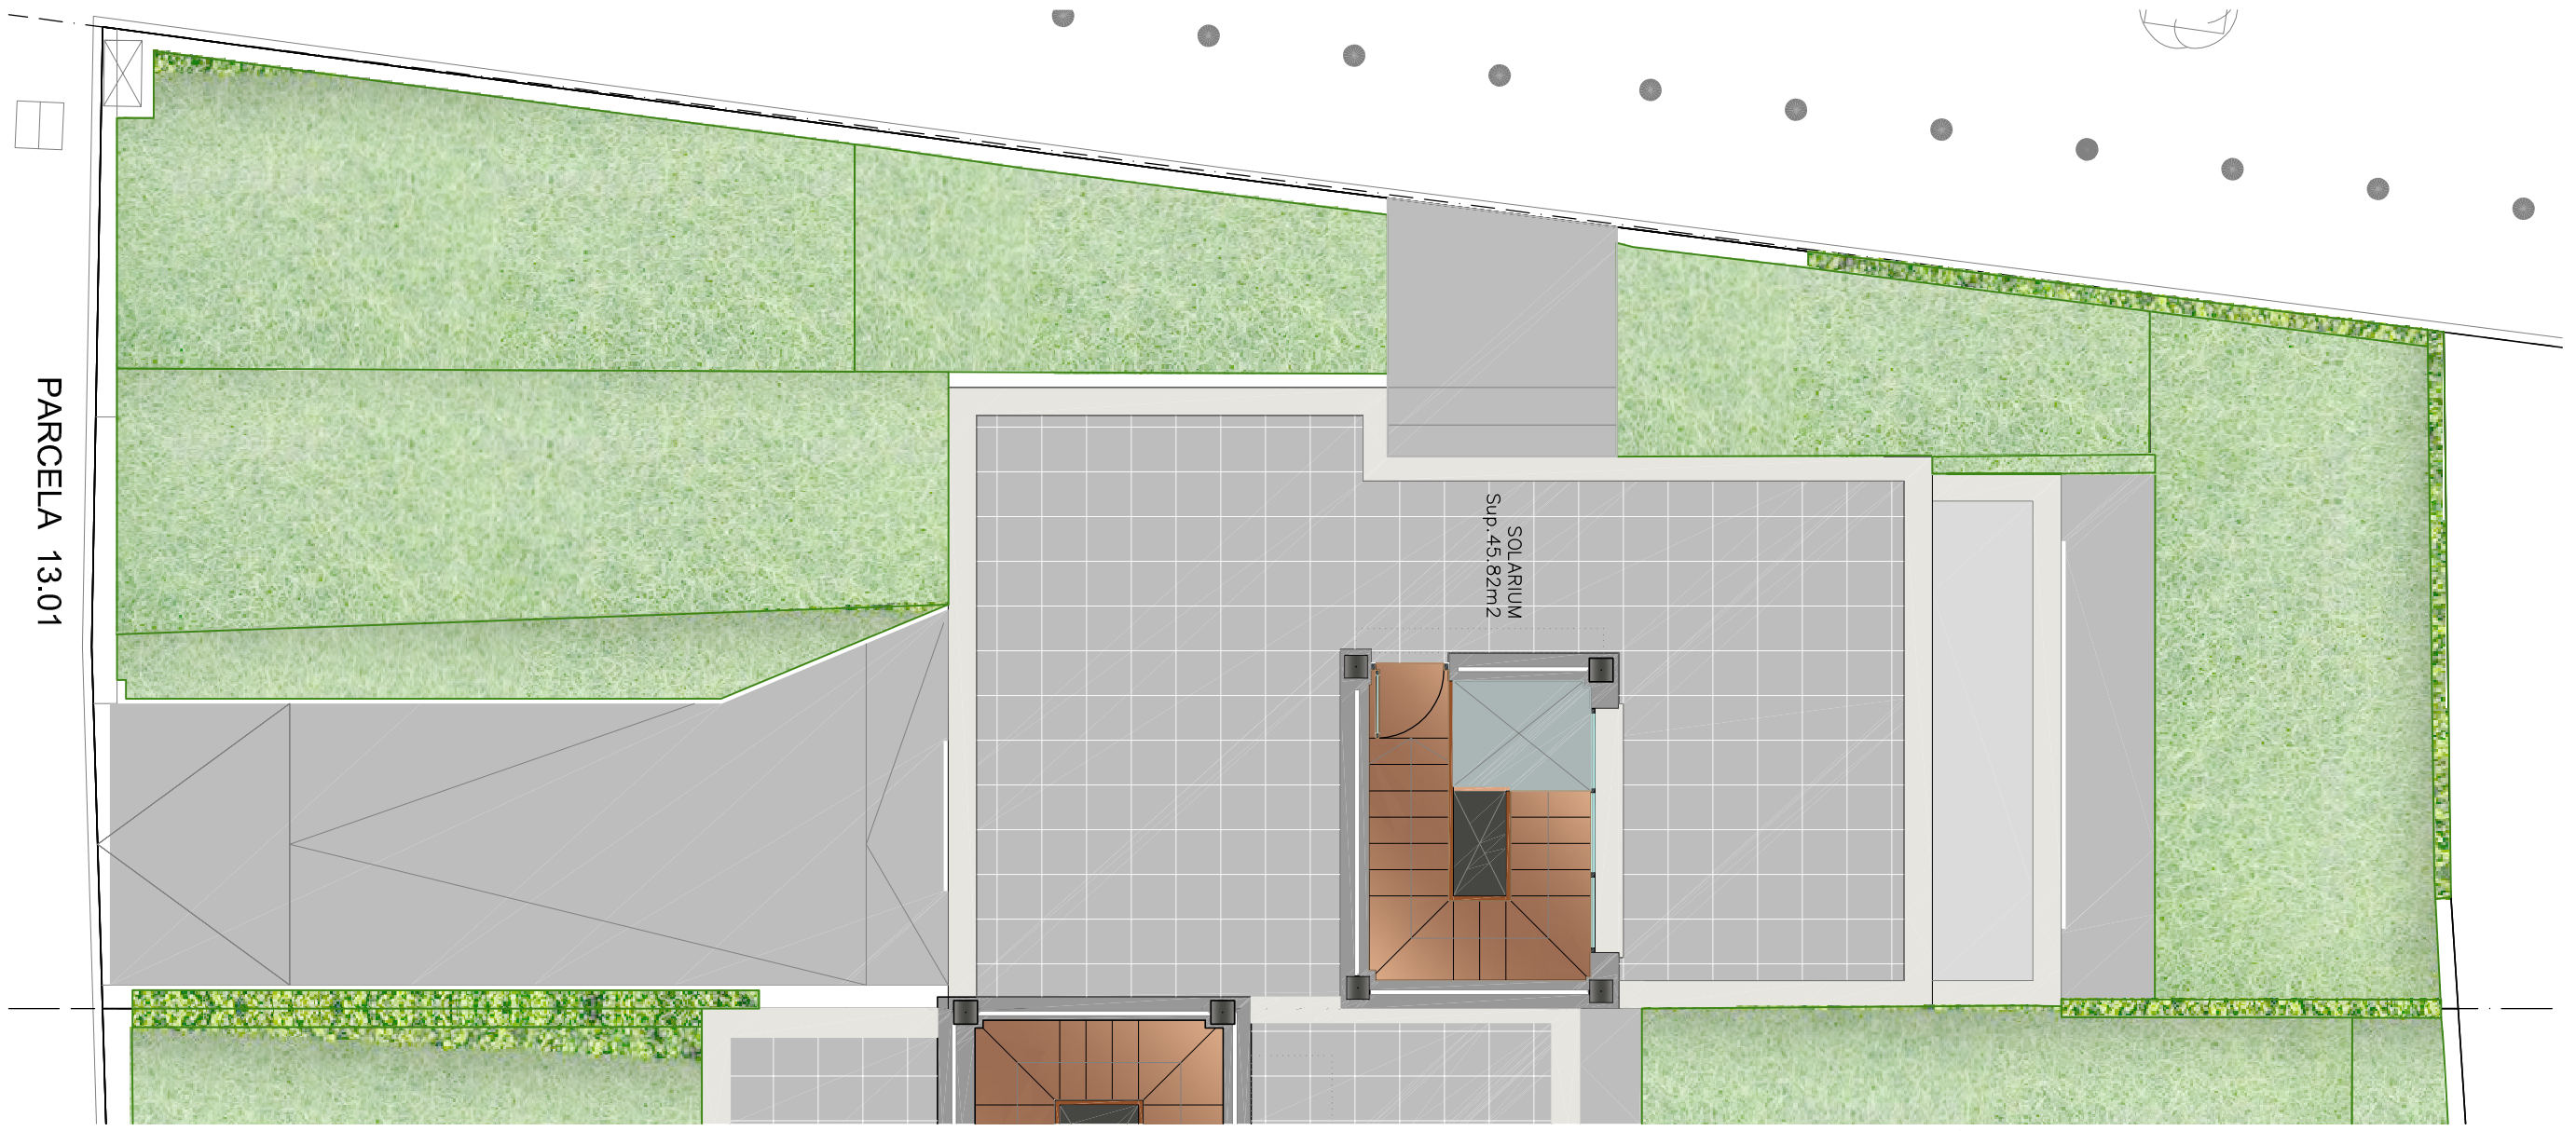

CASIOPEA n° 82 (PARCELA 13.01) PLANTA SOLARIUM E.1/75


CUADRO DE SUPERFICIES VIVIENDA:

PLANTA SOLARIUM:

ESCALERA	5,34m ²
TOTAL SUP. ÚTIL P.SOLARIUM	5,34m ²
TOTAL SUP.CONSTRUIDA P.SOLARIUM 65,03m²	

SUPERFICIES EXTERIORES:

PLANTA BAJA	
GARAJES+ACCESOS PEATONALES	34,16m ²
PORCHES	9,69m ²
PLANTA PRIMERA	
TERRAZA P.PRIMERA	5,47m ²
PLANTA SOLARIUM	
TERRAZA SOLARIUM	45,82m ²
TOTAL SUP.CONSTRUIDA VIVIENDA 276,15m²	

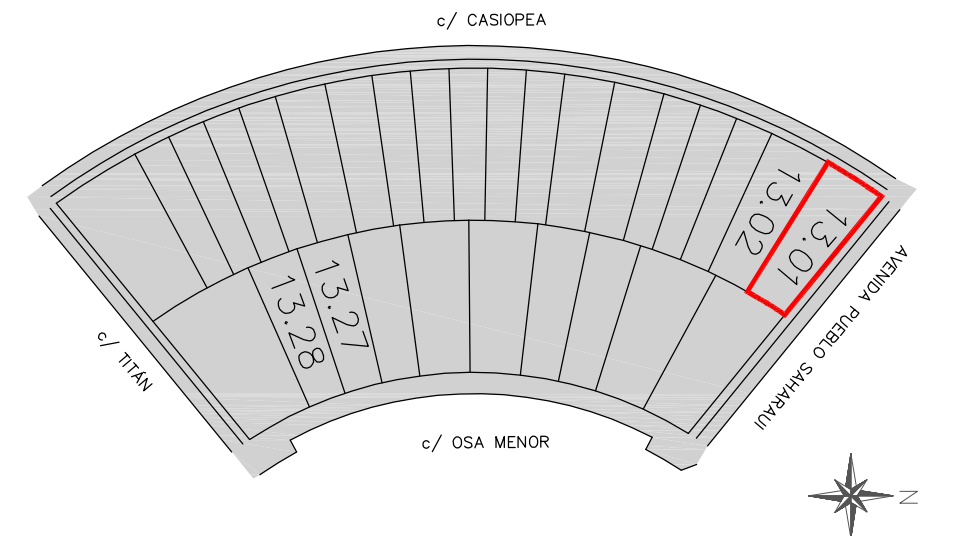

R E S I D E N C I A L T A D E O I I F A S E I I I


4 VIVIENDAS UNIFAMILIARES ADOSADAS EN c/ CASIOPEA n° 80 Y 82 Y c/ OSA MENOR n° 31 Y 33 . "LA POZA DEL AGUA" LEGANÉS.



PROMUEVE Y CONSTRUYE:
MG 23 SL
c/ FRANCISCO RIBERA n° 5
28918 LEGANÉS (MADRID)

10

NOTA: ESTE DOCUMENTO TIENE CARACTER DE INFORMACIÓN COMERCIAL, SUJETO A MODIFICACIONES POR NECESIDADES DE OBRA, DE OBTENCIÓN DE LICENCIA OBRAS, O AQUELLO QUE PUEDA ESTIMAR EN SU MOMENTO LA DIRECCIÓN FACULTATIVA, NO SIENDO EN CONSECUENCIA VINCULANTE DESDE EL PUNTO DE VISTA CONTRACTUAL. MOBILIARIO NO INCLUIDO.

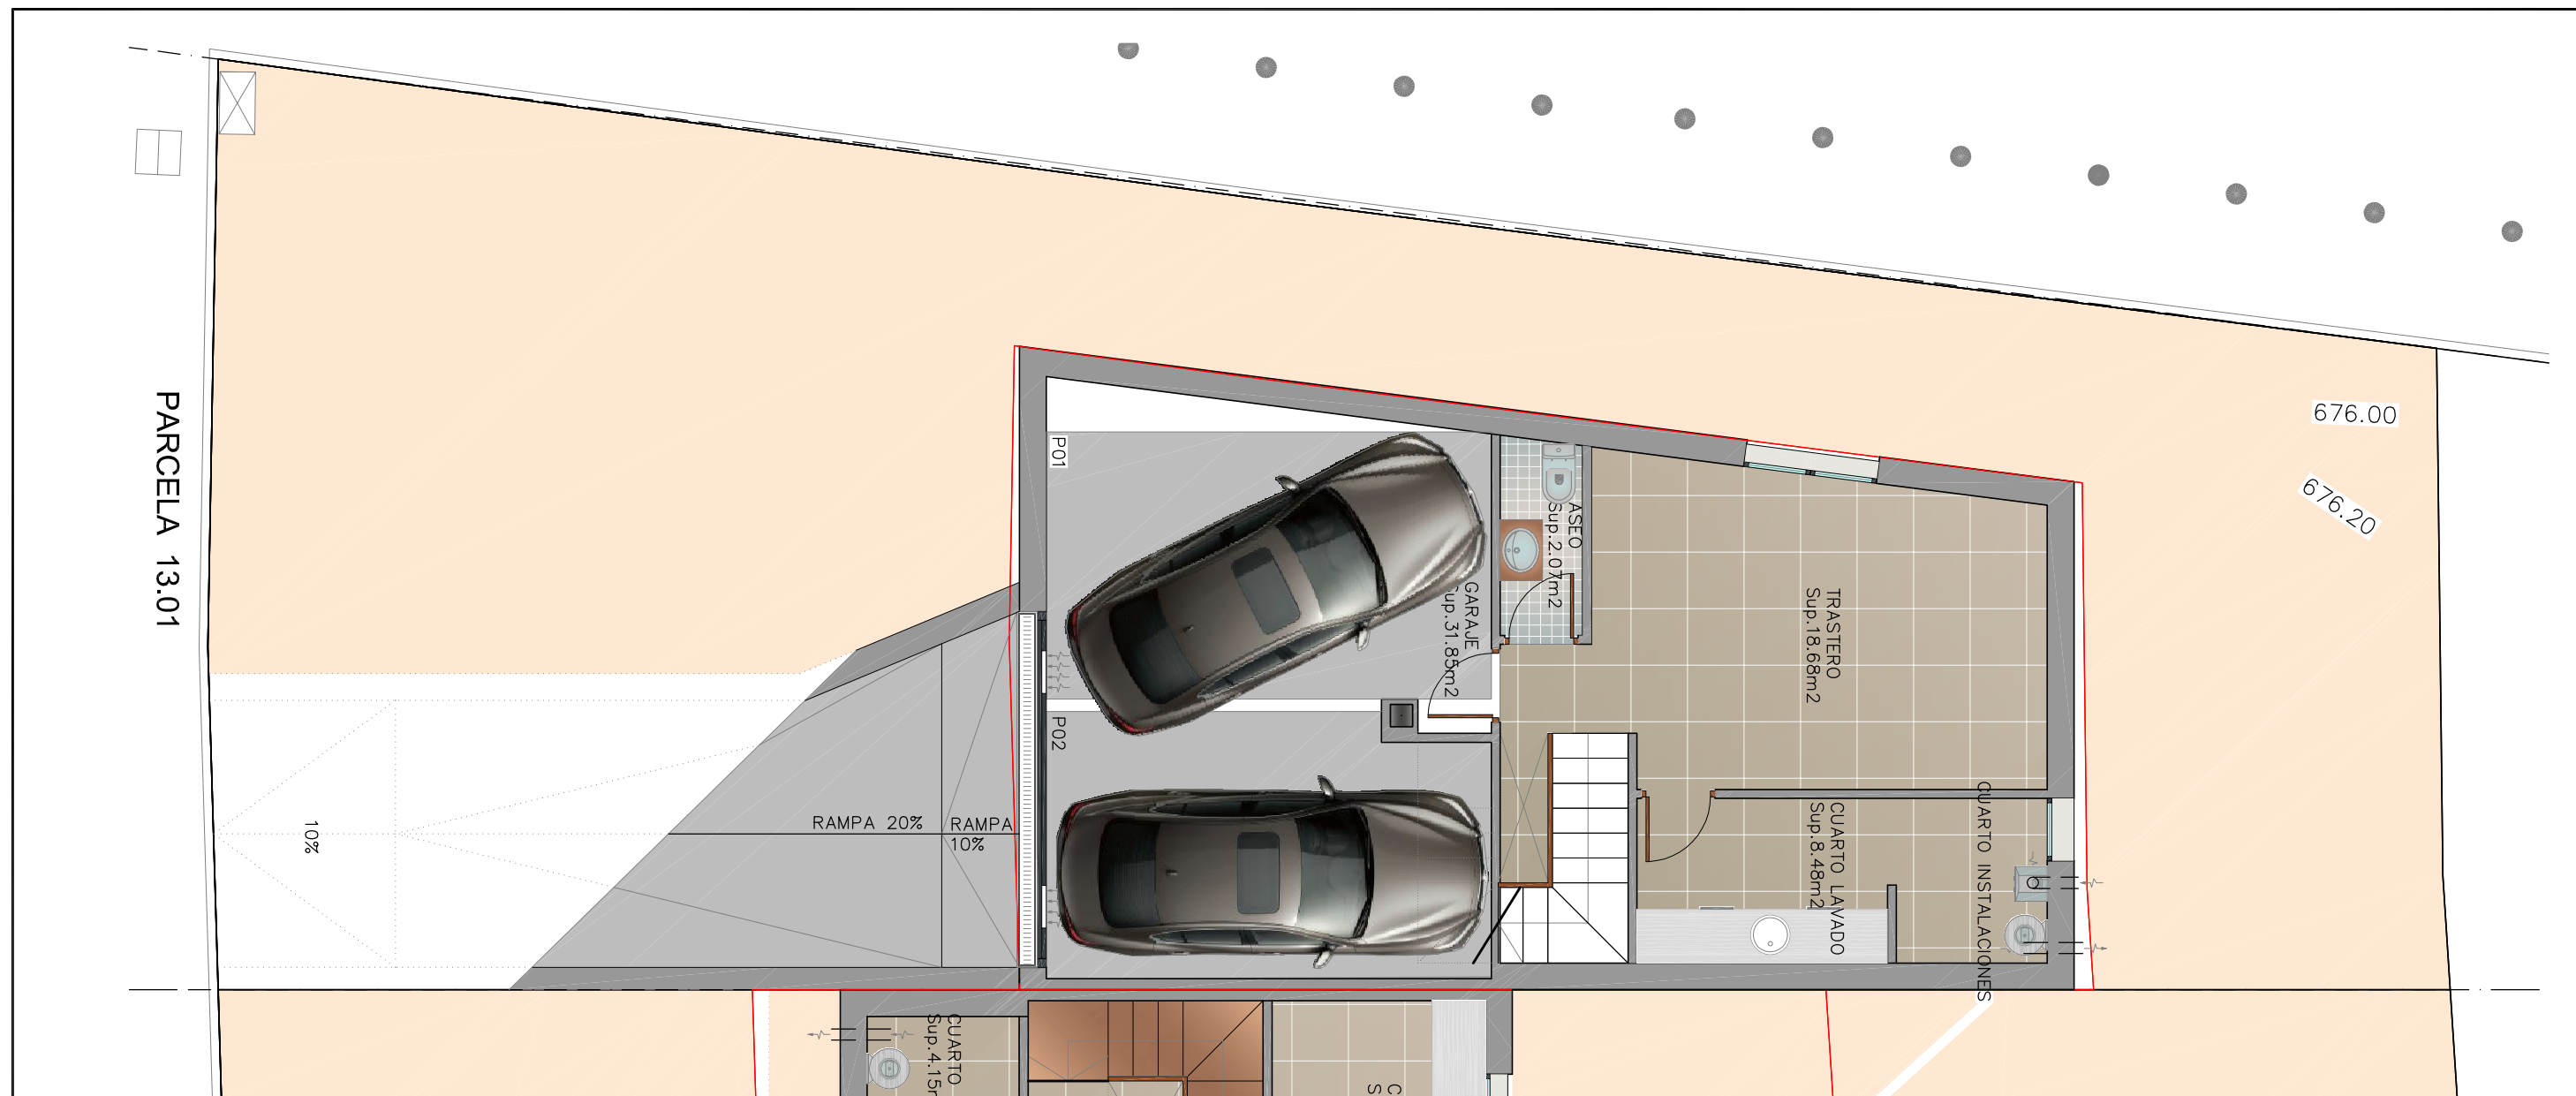

CASIOPEA nº 80 (PARCELA 13.01) PLANTA SÓTANO E.1/75

CUADRO DE SUPERFICIES VIVIENDA:

PLANTA SÓTANO:


TRASTERO	18,68m ²
CUARTO LAVADO+C. INSTALACION	8,48m ²
ASEO	2,07m ²
GARAJE	34,85m ²
TOTAL SUP. ÚTIL P.SÓTANO	64,08m ²
TOTAL SUP.CONSTRUIDA P.SÓTANO	76,61m ²

SUPERFICIES EXTERIORES:

PLANTA BAJA	
GARAJES+ACCESOS PEATONALES	34,16m ²
PORCHES	9,69m ²
PLANTA PRIMERA	
TERRAZA P.PRIMERA	5,47m ²
PLANTA SOLARIUM	
TERRAZA SOLARIUM	57,92m ²

TOTAL SUP.CONSTRUIDA P.SÓTANO 76,61m²

TOTAL SUP.CONSTRUIDA VIVIENDA 276,15m²

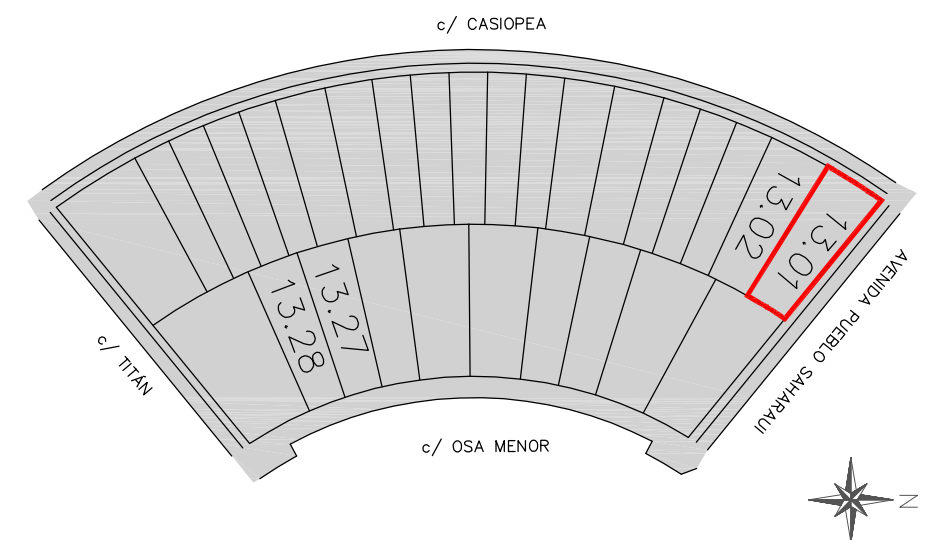

R E S I D E N C I A L T A D E O II F A S E III

4 VIVIENDAS UNIFAMILIARES ADOSADAS EN c/ CASIOPEA nº 80 Y 82 Y c/ OSA MENOR nº 31 Y 33 . "LA POZA DEL AGUA" LEGANÉS.



PROMUEVE Y CONSTRUYE:
MG 23 SL
 c/ FRANCISCO RIBERA nº 5
 28918 LEGANÉS (MADRID)

14

NOTA: ESTE DOCUMENTO TIENE CARACTER DE INFORMACIÓN COMERCIAL, SUJETO A MODIFICACIONES POR NECESIDADES DE OBRA, DE OBTENCIÓN DE LICENCIA OBRAS, O AQUELLO QUE PUEDA ESTIMAR EN SU MOMENTO LA DIRECCIÓN FACULTATIVA, NO SIENDO EN CONSECUENCIA VINCULANTE DESDE EL PUNTO DE VISTA CONTRACTUAL. MOBILIARIO NO INCLUIDO.