

CASIOPEA nº 80 (PARCELA 13.02) PLANTA BAJA E.1/75

CUADRO DE SUPERFICIES VIVIENDA:


PLANTA BAJA:

RECIBIDOR	3,63m ²
SALÓN-COMEDOR	25,01m ²
COCINA-OFFICE	11,00m ²
DORMITORIO 01	7,93m ²
BAÑO 01	3,35m ²
ARMARIO 02	0,74m ²
DISTRIBUIDOR	2,81m ²
TOTAL SUP. ÚTIL P.BAJA	54,47m ²
TOTAL SUP. CONSTRUIDA P.BAJA	67,62m ²

SUPERFICIES EXTERIORES:

PLANTA BAJA	
GARAJES+ACCESOS PEATONALES	51,82m ²
PORCHES	11,65m ²
PLANTA PRIMERA	
TERRAZA P.PRIMERA	17,98m ²
PLANTA SOLARIUM	
TERRAZA SOLARIUM	57,92m ²
TOTAL SUP.CONSTRUIDA VIVIENDA	275,42m ²

c/ CASIOPEA

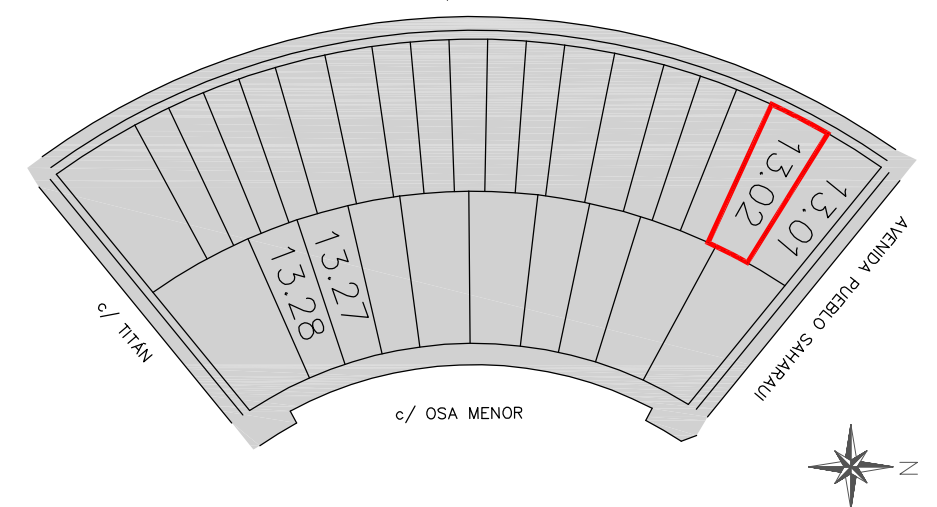

R E S I D E N C I A L T A D E O II F A S E III

4 VIVIENDAS UNIFAMILIARES ADOSADAS EN c/ CASIOPEA nº 80 Y 82 Y c/ OSA MENOR nº 31 Y 33 . "LA POZA DEL AGUA" LEGANÉS.



PROMUEVE Y CONSTRUYE:
MG 23 SL
c/ FRANCISCO RIBERA nº 5
28918 LEGANÉS (MADRID)

03

NOTA: ESTE DOCUMENTO TIENE CARACTER DE INFORMACIÓN COMERCIAL, SUJETO A MODIFICACIONES POR NECESIDADES DE OBRA, DE OBTENCIÓN DE LICENCIA OBRAS, O AQUELLO QUE PUEDA ESTIMAR EN SU MOMENTO LA DIRECCIÓN FACULTATIVA, NO SIENDO EN CONSECUENCIA VINCULANTE DESDE EL PUNTO DE VISTA CONTRACTUAL. MOBILIARIO NO INCLUIDO.



CASIOPEA n° 80 (PARCELA 13.02) PLANTA PRIMERA E.1/75


CUADRO DE SUPERFICIES VIVIENDA:

PLANTA PRIMERA:

DISTRIBUIDOR	5,95m ²
DORMITORIO 02	10,37m ²
DORMITORIO 03	10,46m ²
DORMITORIO 04	12,29m ²
VESTIDOR	4,56m ²
BAÑO 02	3,79m ²
BAÑO 03	4,69m ²
TOTAL SUP. ÚTIL P.PRIMERA	52,11m ²
TOTAL SUP.CONSTRUIDA P.PRIMERA	70,10m ²

SUPERFICIES EXTERIORES:

PLANTA BAJA	
GARAJES+ACCESOS PEATONALES	51,82m ²
PORCHES	11,65m ²
PLANTA PRIMERA	
PATIO	9,00m ²
PLANTA SOLARIUM	
TERRAZA SOLARIUM	57,92m ²
TOTAL SUP.CONSTRUIDA VIVIENDA	275,42m ²

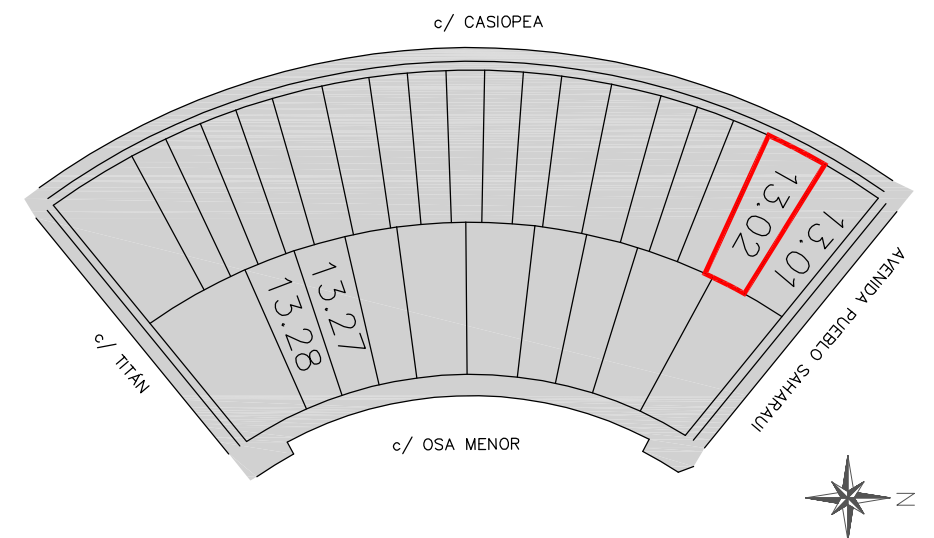

R E S I D E N C I A L T A D E O II F A S E III


4 VIVIENDAS UNIFAMILIARES ADOSADAS EN c/ CASIOPEA n° 80 Y 82 Y c/ OSA MENOR n° 31 Y 33 . "LA POZA DEL AGUA" LEGANÉS.



PROMUEVE Y CONSTRUYE:
MG 23 SL
c/ FRANCISCO RIBERA n° 5
28918 LEGANÉS (MADRID)

07

NOTA: ESTE DOCUMENTO TIENE CARACTER DE INFORMACIÓN COMERCIAL, SUJETO A MODIFICACIONES POR NECESIDADES DE OBRA, DE OBTENCIÓN DE LICENCIA OBRAS, O AQUELLO QUE PUEDA ESTIMAR EN SU MOMENTO LA DIRECCIÓN FACULTATIVA, NO SIENDO EN CONSECUENCIA VINCULANTE DESDE EL PUNTO DE VISTA CONTRACTUAL. MOBILIARIO NO INCLUIDO.

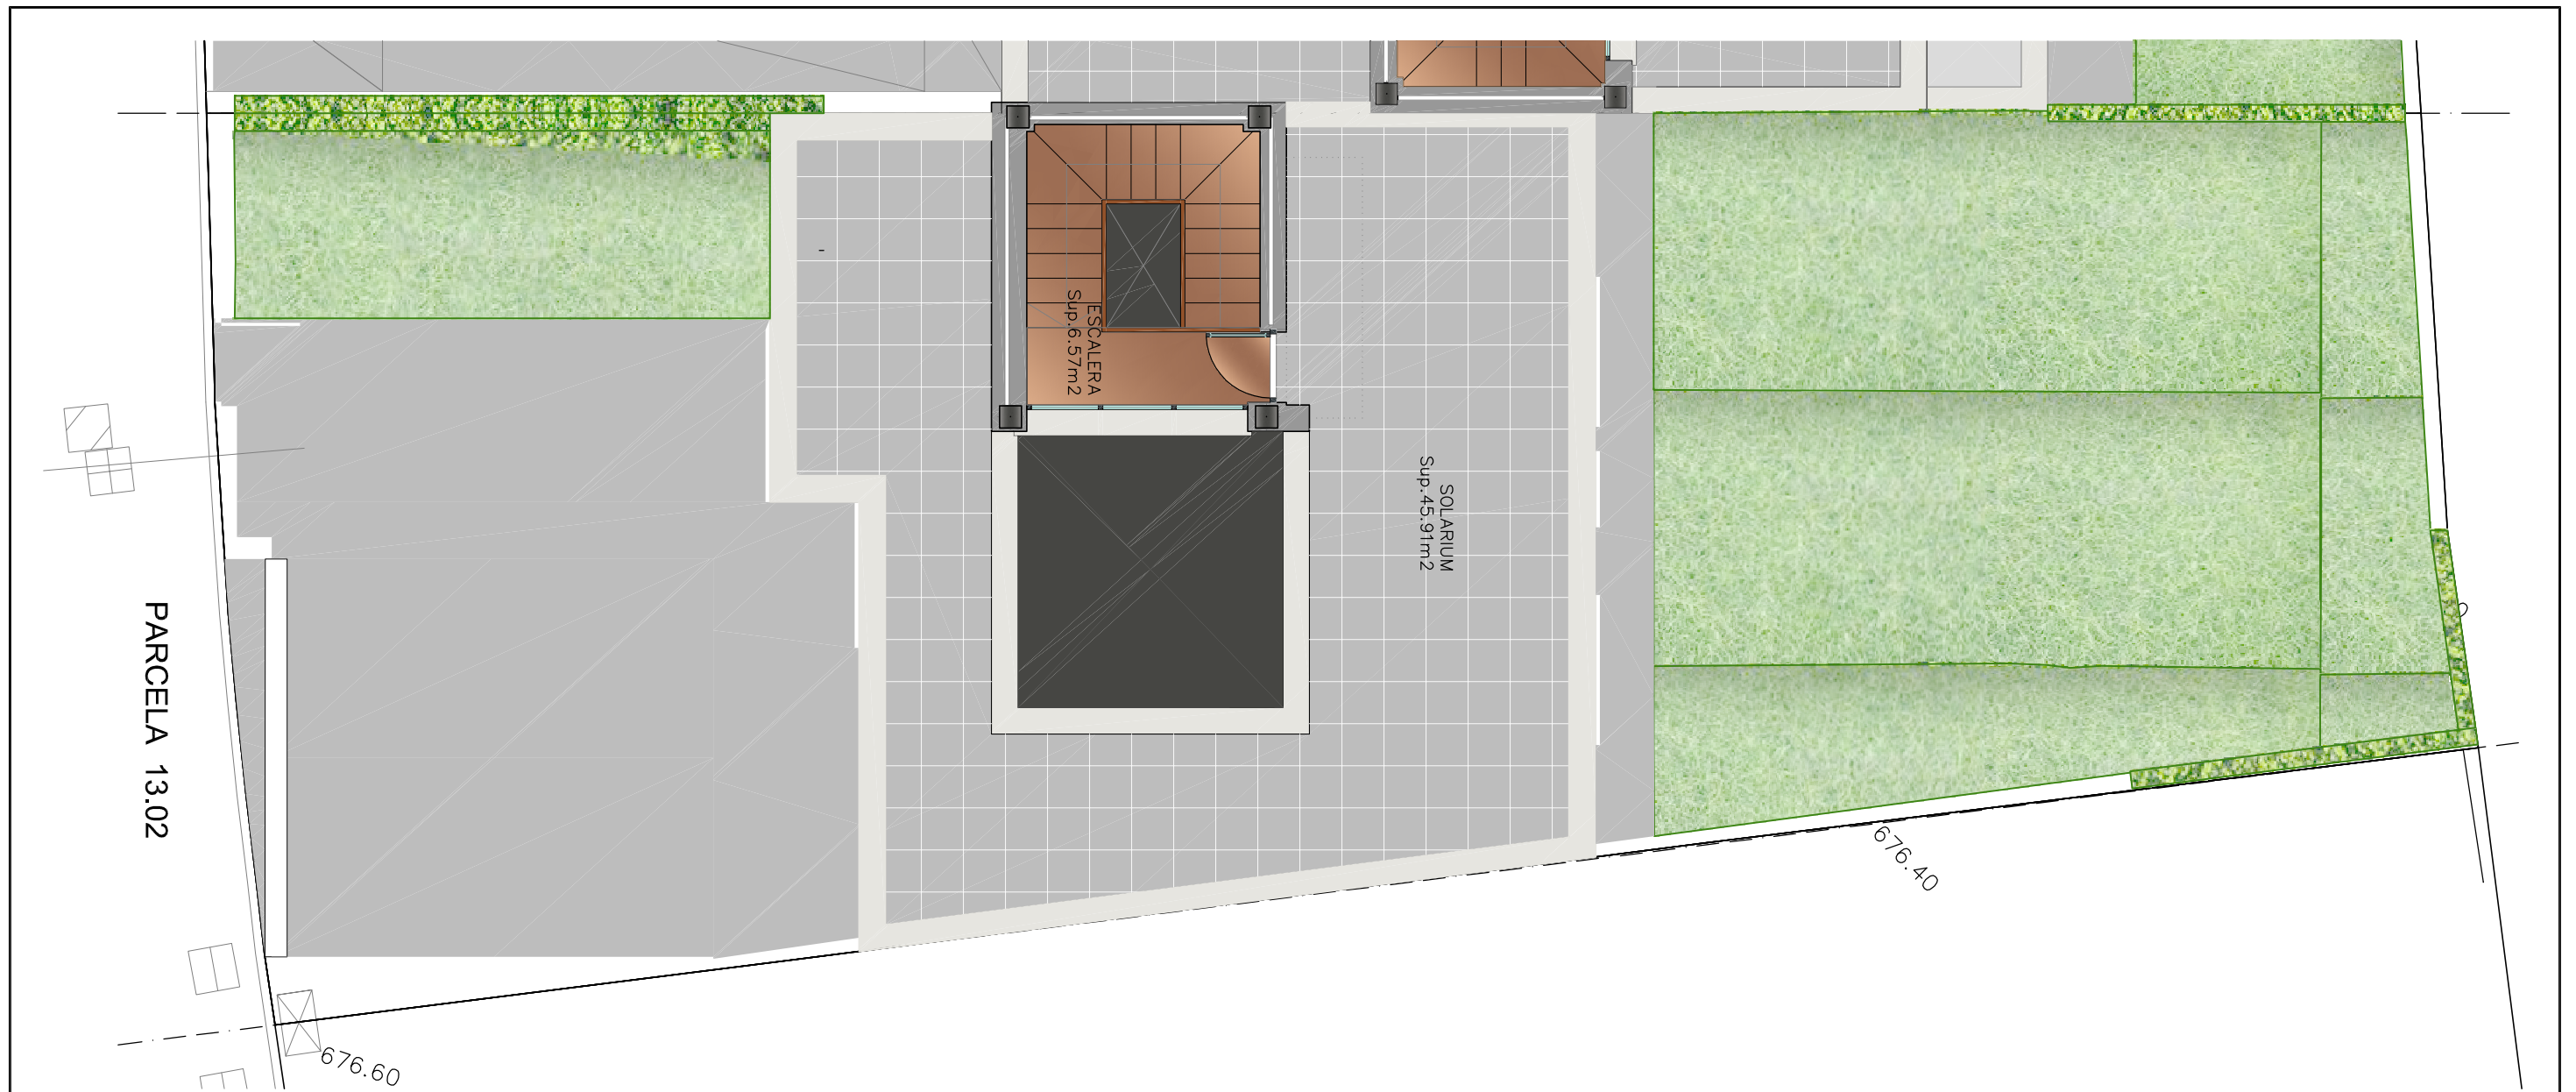

CASIOPEA n°80 (PARCELA 13.02) PLANTA SOLARIUM E.1/75


CUADRO DE SUPERFICIES VIVIENDA:

PLANTA SOLARIUM:

ESCALERA	6,57m ²
TOTAL SUP. ÚTIL P.SOLARIUM	52,11m ²
TOTAL SUP. CONSTRUIDA P.SOLARIUM	79,10m²

SUPERFICIES EXTERIORES:

PLANTA BAJA	
GARAJES+ACCESOS PEATONALES	51,82m ²
PORCHES	11,65m ²
PLANTA PRIMERA	
PATIO	9,00m ²
PLANTA SOLARIUM	
TERRAZA SOLARIUM	45,91m ²
TOTAL SUP.CONSTRUIDA VIVIENDA	275,42m²

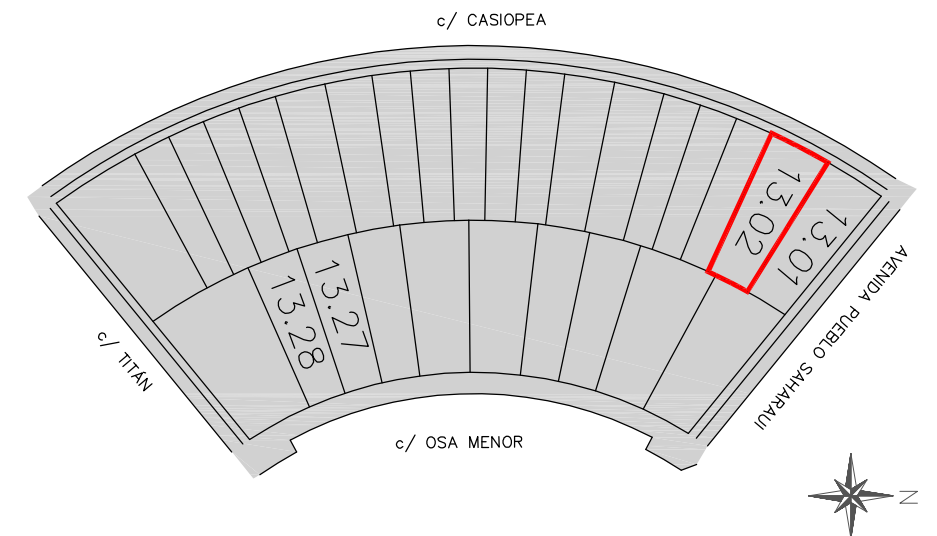

R E S I D E N C I A L T A D E O II F A S E III


4 VIVIENDAS UNIFAMILIARES ADOSADAS EN c/ CASIOPEA n° 80 Y 82 Y c/ OSA MENOR n° 31 Y 33 . "LA POZA DEL AGUA" LEGANÉS.



PROMUEVE Y CONSTRUYE:
MG 23 SL
 c/ FRANCISCO RIBERA n° 5
 28918 LEGANÉS (MADRID)

11

NOTA: ESTE DOCUMENTO TIENE CARACTER DE INFORMACIÓN COMERCIAL, SUJETO A MODIFICACIONES POR NECESIDADES DE OBRA, DE OBTENCIÓN DE LICENCIA OBRAS, O AQUELLO QUE PUEDA ESTIMAR EN SU MOMENTO LA DIRECCIÓN FACULTATIVA, NO SIENDO EN CONSECUENCIA VINCULANTE DESDE EL PUNTO DE VISTA CONTRACTUAL. MOBILIARIO NO INCLUIDO.

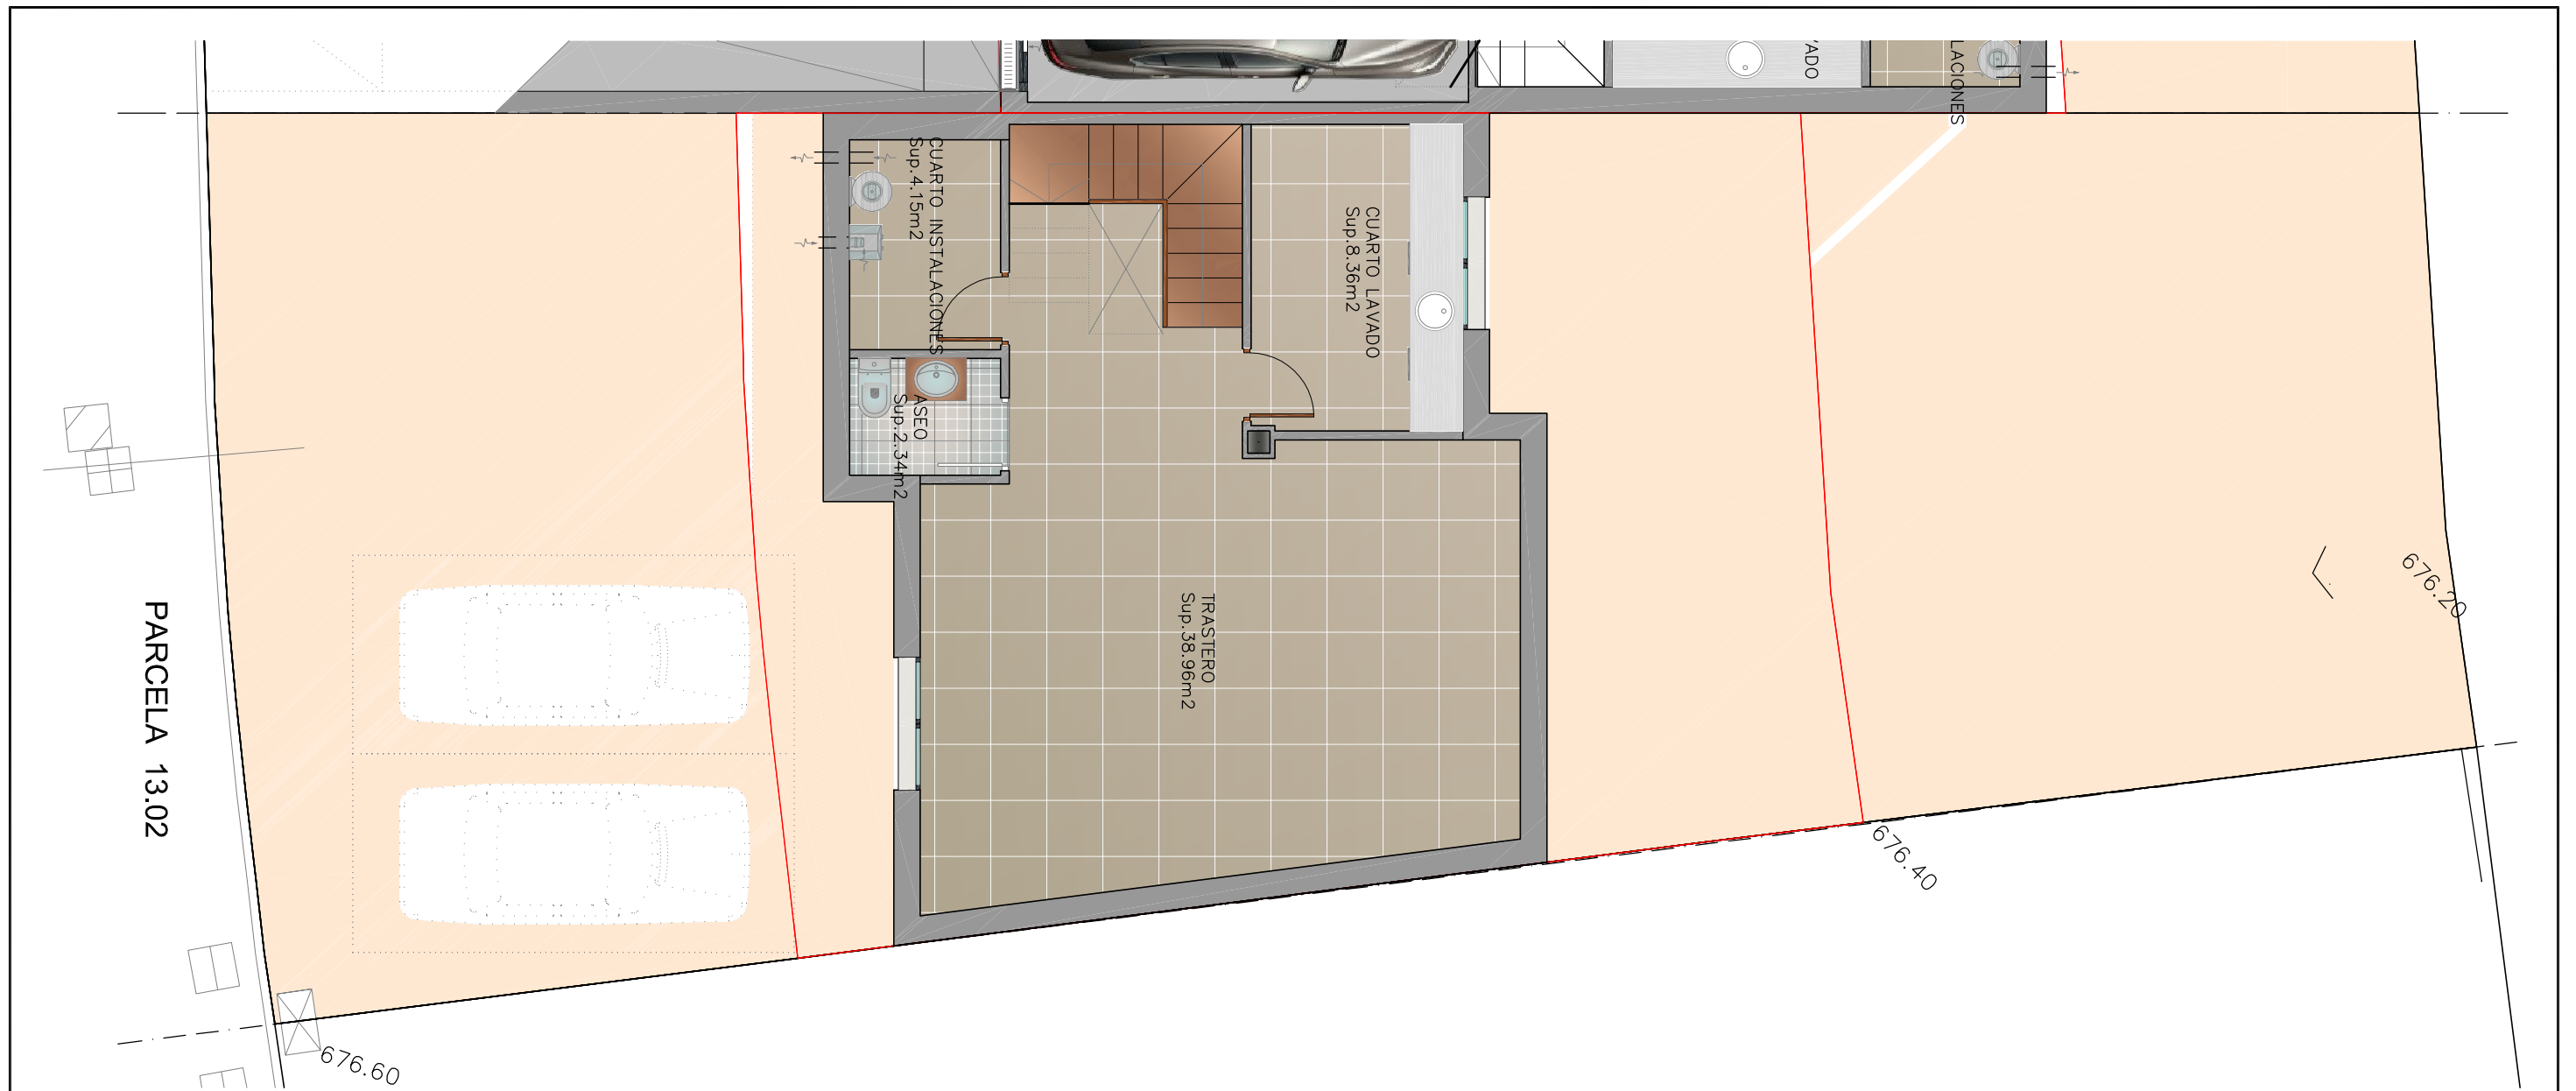

CASIOPEA n° 82 (PARCELA 13.02) PLANTA SÓTANO E.1/75


CUADRO DE SUPERFICIES VIVIENDA:

PLANTA SÓTANO:

CUARTO LAVADO	8,36m ²
TRASTERO	38,96m ²
ASEO	2,34m ²
CUARTO INSTALACIONES	4,15m ²
TOTAL SUP. ÚTIL P.SÓTANO	53,81m ²
TOTAL SUP.CONSTRUIDA P.SÓTANO	67,61m²

SUPERFICIES EXTERIORES:

PLANTA BAJA	
GARAJES+ACCESOS PEATONALES	51,82m ²
PORCHES	11,65m ²
PLANTA PRIMERA	
PATIO	9,00m ²
PLANTA SOLARIUM	
TERRAZA SOLARIUM	57,92m ²
TOTAL SUP.CONSTRUIDA VIVIENDA	275,42m²

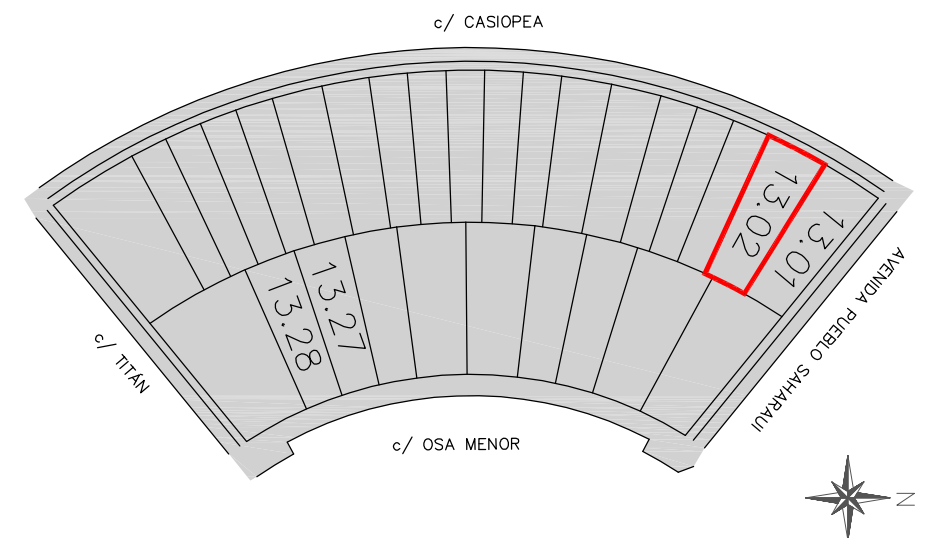

R E S I D E N C I A L T A D E O II F A S E III

4 VIVIENDAS UNIFAMILIARES ADOSADAS EN c/ CASIOPEA n° 80 Y 82 Y c/ OSA MENOR n° 31 Y 33 . "LA POZA DEL AGUA" LEGANÉS.



PROMUEVE Y CONSTRUYE:
MG 23 SL
c/ FRANCISCO RIBERA n° 5
28918 LEGANÉS (MADRID)

15

NOTA: ESTE DOCUMENTO TIENE CARACTER DE INFORMACIÓN COMERCIAL, SUJETO A MODIFICACIONES POR NECESIDADES DE OBRA, DE OBTENCIÓN DE LICENCIA OBRAS, O AQUELLO QUE PUEDA ESTIMAR EN SU MOMENTO LA DIRECCIÓN FACULTATIVA, NO SIENDO EN CONSECUENCIA VINCULANTE DESDE EL PUNTO DE VISTA CONTRACTUAL. MOBILIARIO NO INCLUIDO.