

PLANTA SÓTANO

SUPERFICIES GENERALES

PARCELA	474.37M ²
JARDÍN DELANTERO	70.61M ²
JARDÍN TRASERO	156.24M ²
JARDÍN LATERAL	59.86M ²
APARCAMIENTO EN SUPERFICIE	30.00M ²
ZONA ACCESO VEHÍCULOS	15.01M ²

SUPERFICIES CONSTRUIDAS

P. SÓTANO	107.55M ²
P. BAJA	115.67M ²
P. PRIMERA	93.31M ²
SUPERFICIE TOTAL	316.32M ²

SUPERFICIES ÚTILES

DISTRIBUIDOR	12.00M ²
CUARTO INSTALACIONES	3.54M ²
BAÑO 01	3.12M ²
LAVANDERÍA	10.13M ²
BODEGA	29.35M ²
GIMANSIO	11.11M ²
TRASTERO	7.77M ²
PATIO	6.52M ²
ESCALERA	5.51M ²

R E S I D E N C I A L I N S U L A R F U T U R A 2


**3 VIVIENDAS UNIFAMILIARES EN c/ CANTABRIA nº 14, 16 Y 18.
VILLANUEVA DE LA CAÑADA (MADRID)**



PROMUEVE Y CONSTRUYE:
MG 23 SL
c/ FRANCISCO RIBERA nº 5
28918 LEGANÉS (MADRID)

01

NOTA: ESTE DOCUMENTO TIENE CARACTER DE INFORMACIÓN COMERCIAL, SUJETO A MODIFICACIONES POR NECESIDADES DE OBRA, DE OBTENCIÓN DE LICENCIA OBRAS, O AQUELLO QUE PUEDA ESTIMAR EN SU MOMENTO LA DIRECCIÓN FACULTATIVA, NO SIENDO EN CONSECUENCIA VINCULANTE DESDE EL PUNTO DE VISTA CONTRACTUAL. MOBILIARIO NO INCLUIDO.

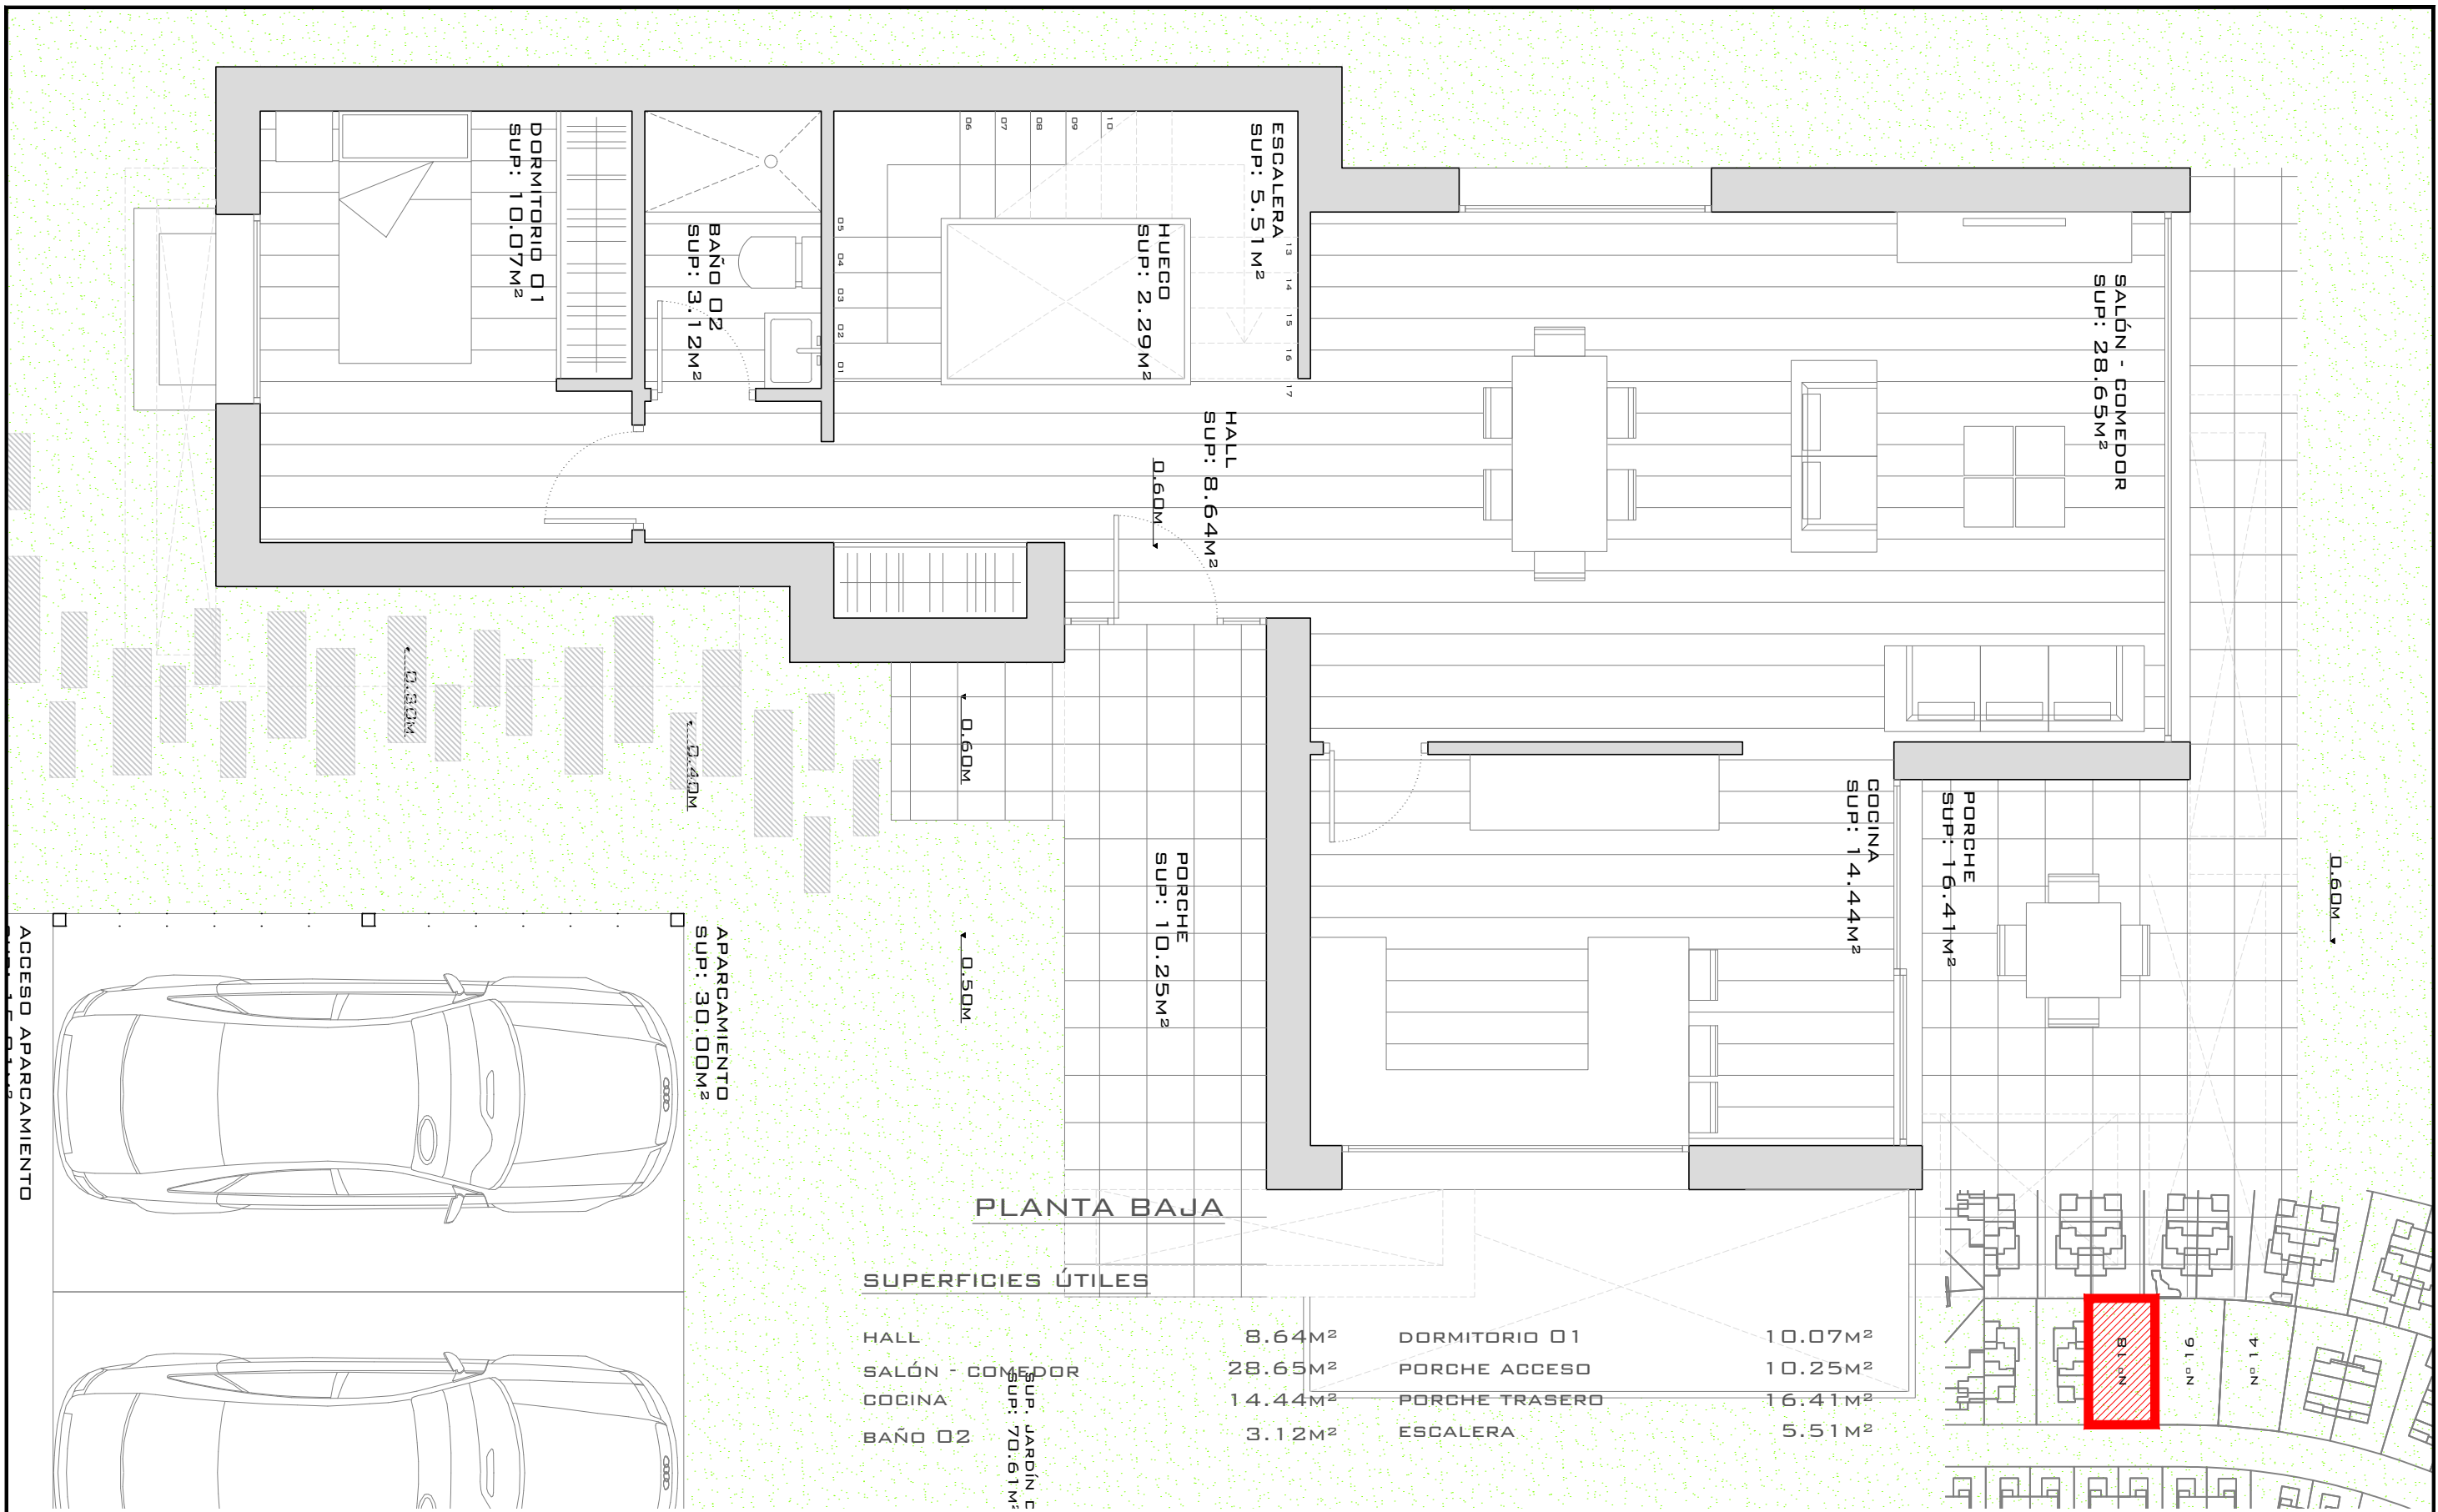


PLANTA BAJA

SUPERFICIES ÚTILES

HALL	8.64M ²	DORMITORIO 01	10.07M ²
SALÓN - COMEDOR	28.65M ²	PORCHE ACCESO	10.25M ²
COCINA	14.44M ²	PORCHE TRASERO	16.41M ²
BAÑO 02	3.12M ²	ESCALERA	5.51M ²

R E S I D E N C I A L I N S U L A R F U T U R A 2


**3 VIVIENDAS UNIFAMILIARES EN c/ CANTABRIA nº 14, 16 Y 18.
VILLANUEVA DE LA CAÑADA (MADRID)**

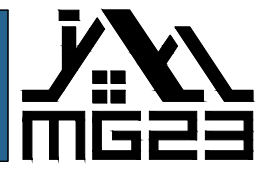

PROMUEVE Y CONSTRUYE:
MG 23 SL
c/ FRANCISCO RIBERA nº 5
28918 LEGANÉS (MADRID)

02

NOTA: ESTE DOCUMENTO TIENE CARACTER DE INFORMACIÓN COMERCIAL, SUJETO A MODIFICACIONES POR NECESIDADES DE OBRA, DE OBTENCIÓN DE LICENCIA OBRAS, O AQUELLO QUE PUEDA ESTIMAR EN SU MOMENTO LA DIRECCIÓN FACULTATIVA, NO SIENDO EN CONSECUENCIA VINCULANTE DESDE EL PUNTO DE VISTA CONTRACTUAL. MOBILIARIO NO INCLUIDO.

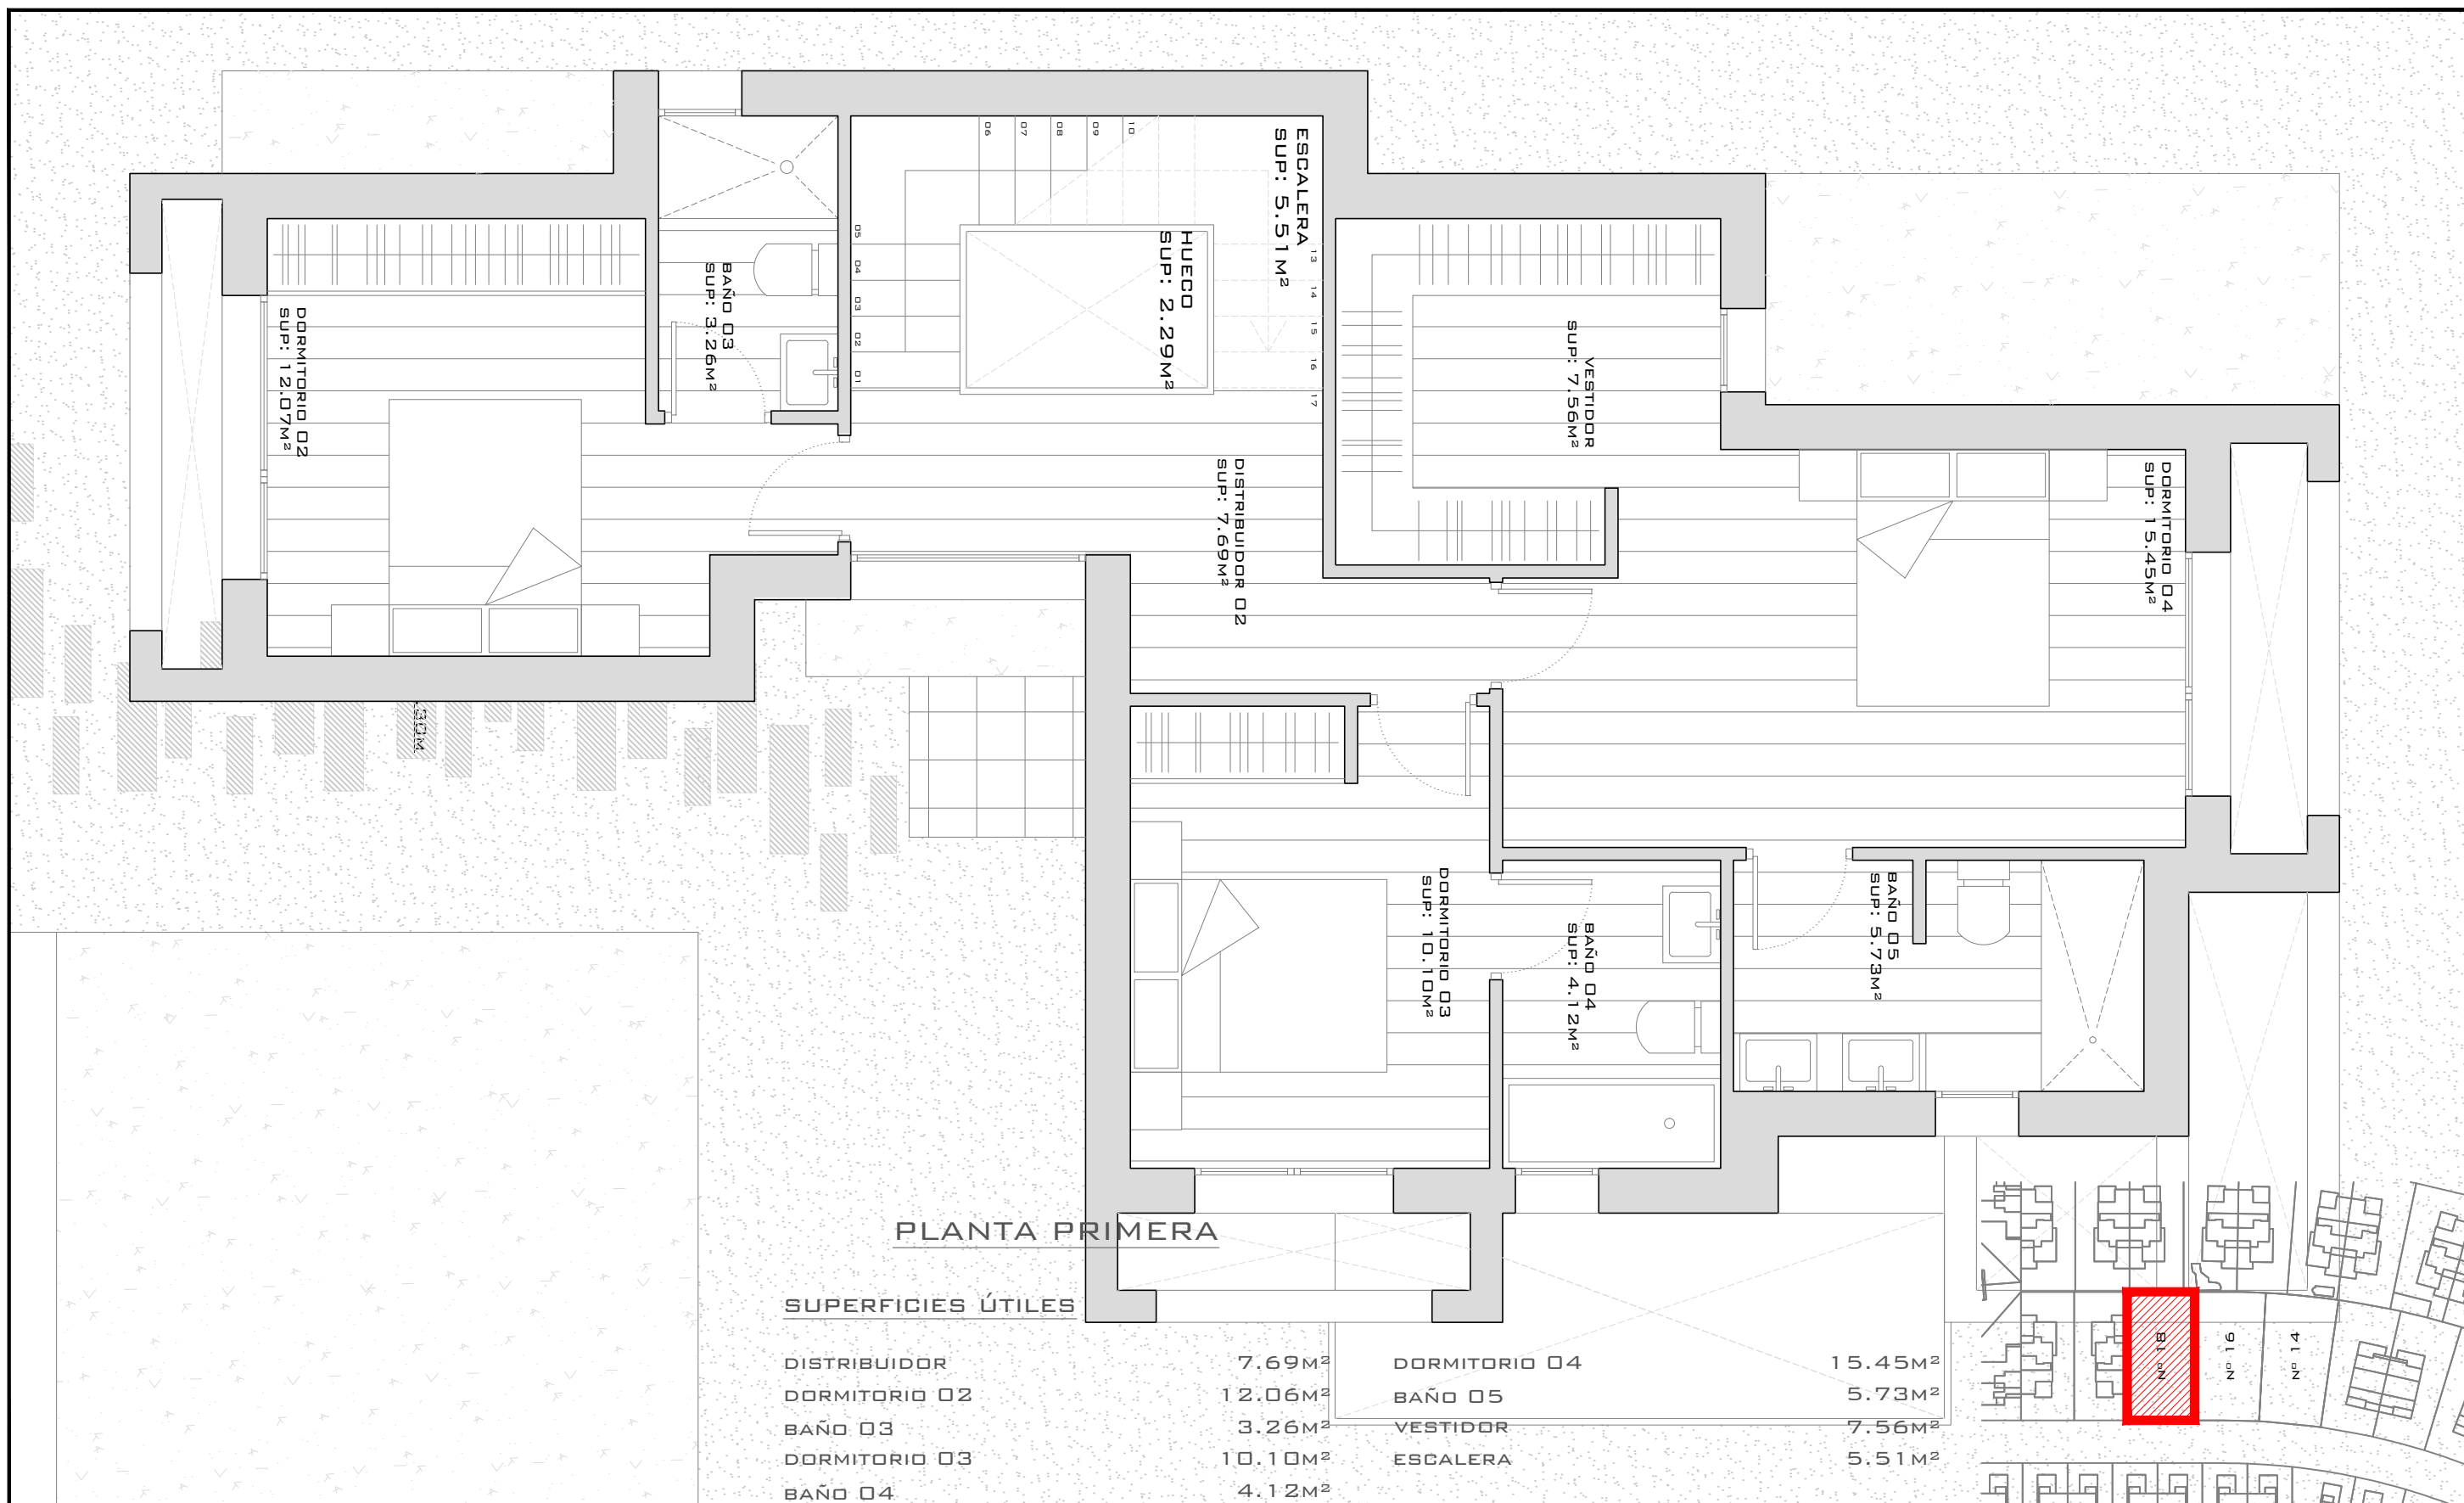

RESIDENCIAL INSULAR FUTURA 2

3 VIVIENDAS UNIFAMILIARES EN c/ CANTABRIA nº 14, 16 Y 18.

VILLANUEVA DE LA CAÑADA (MADRID)



PROMUEVE Y CONSTRUYE:
 MG 23 SL
 c/ FRANCISCO RIBERA nº 5
 28918 LEGANÉS (MADRID)

03